

Plan Espace d'hébergement Cousteau - Centre Le Frémur

Descriptif

Rez de chaussée :

- 1 salle de restauration
- 1 espace salon détente
- 2 petites salles d'activités/classe dont une avec bibliothèque en mezzanine
- 1 grande salle polyvalente avec sonorisation

Premier étage : (38 lits)

- 8 chambres de 4 lits superposés
- 1 chambre de garde de 2 lits simples
- 2 chambres individuelles
- 1 chambre de 2 lits avec sanitaires
- 1 bloc sanitaire commun avec 7 douches
- Une petite salle d'eau avec douche

Deuxième étage : (14 lits)


Séparé en deux espaces identiques, chacun est composé de :

- 6 lits (dont 4 superposés)
- 1 chambre de garde individuelle
- 2 blocs sanitaires

Chambre RDC : (8 lits)

Ou Chambre PMR 4 places

- salle d'eau avec douche

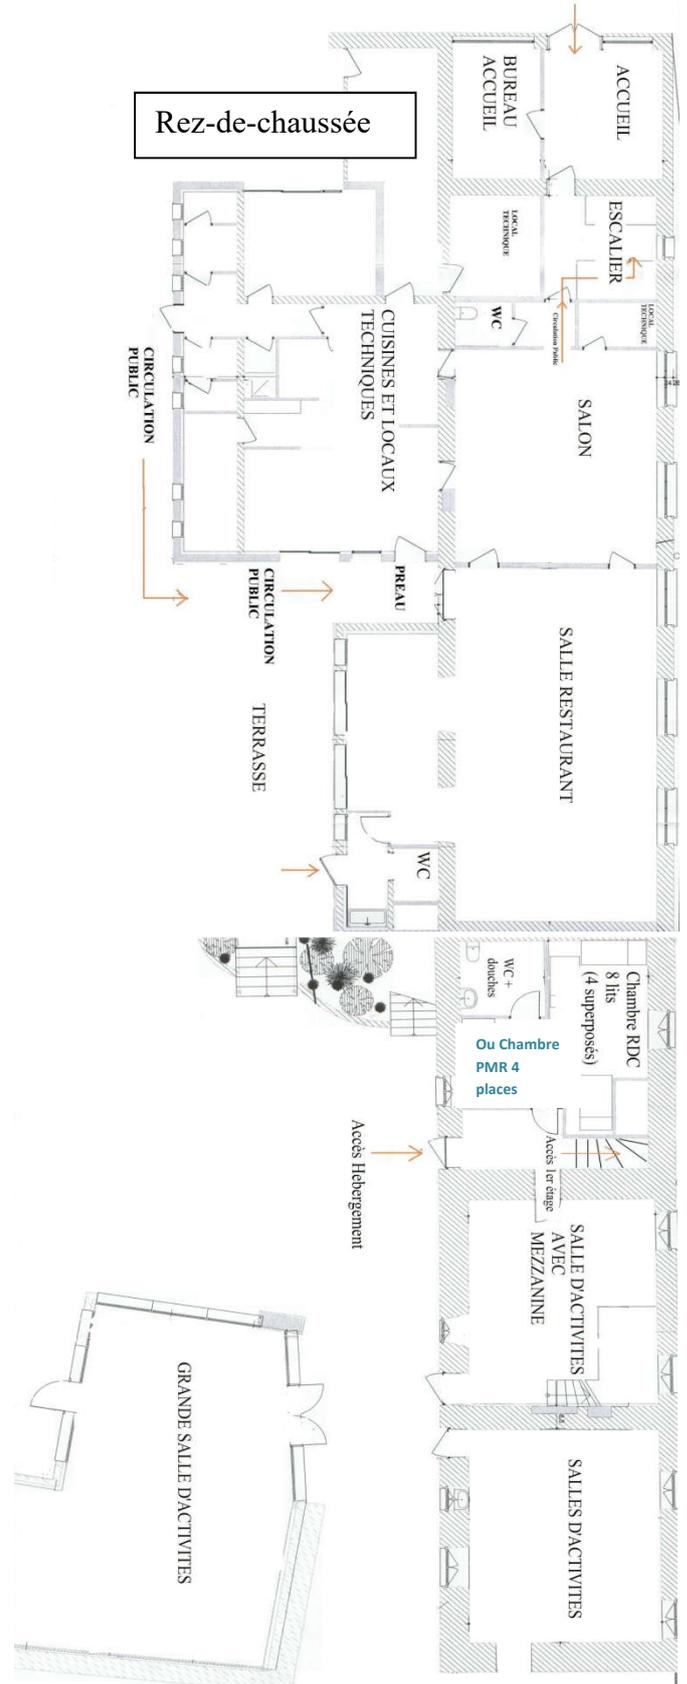

Plan Espace d'hébergement Cousteau - Centre Le Frémur

Deuxième étage

